


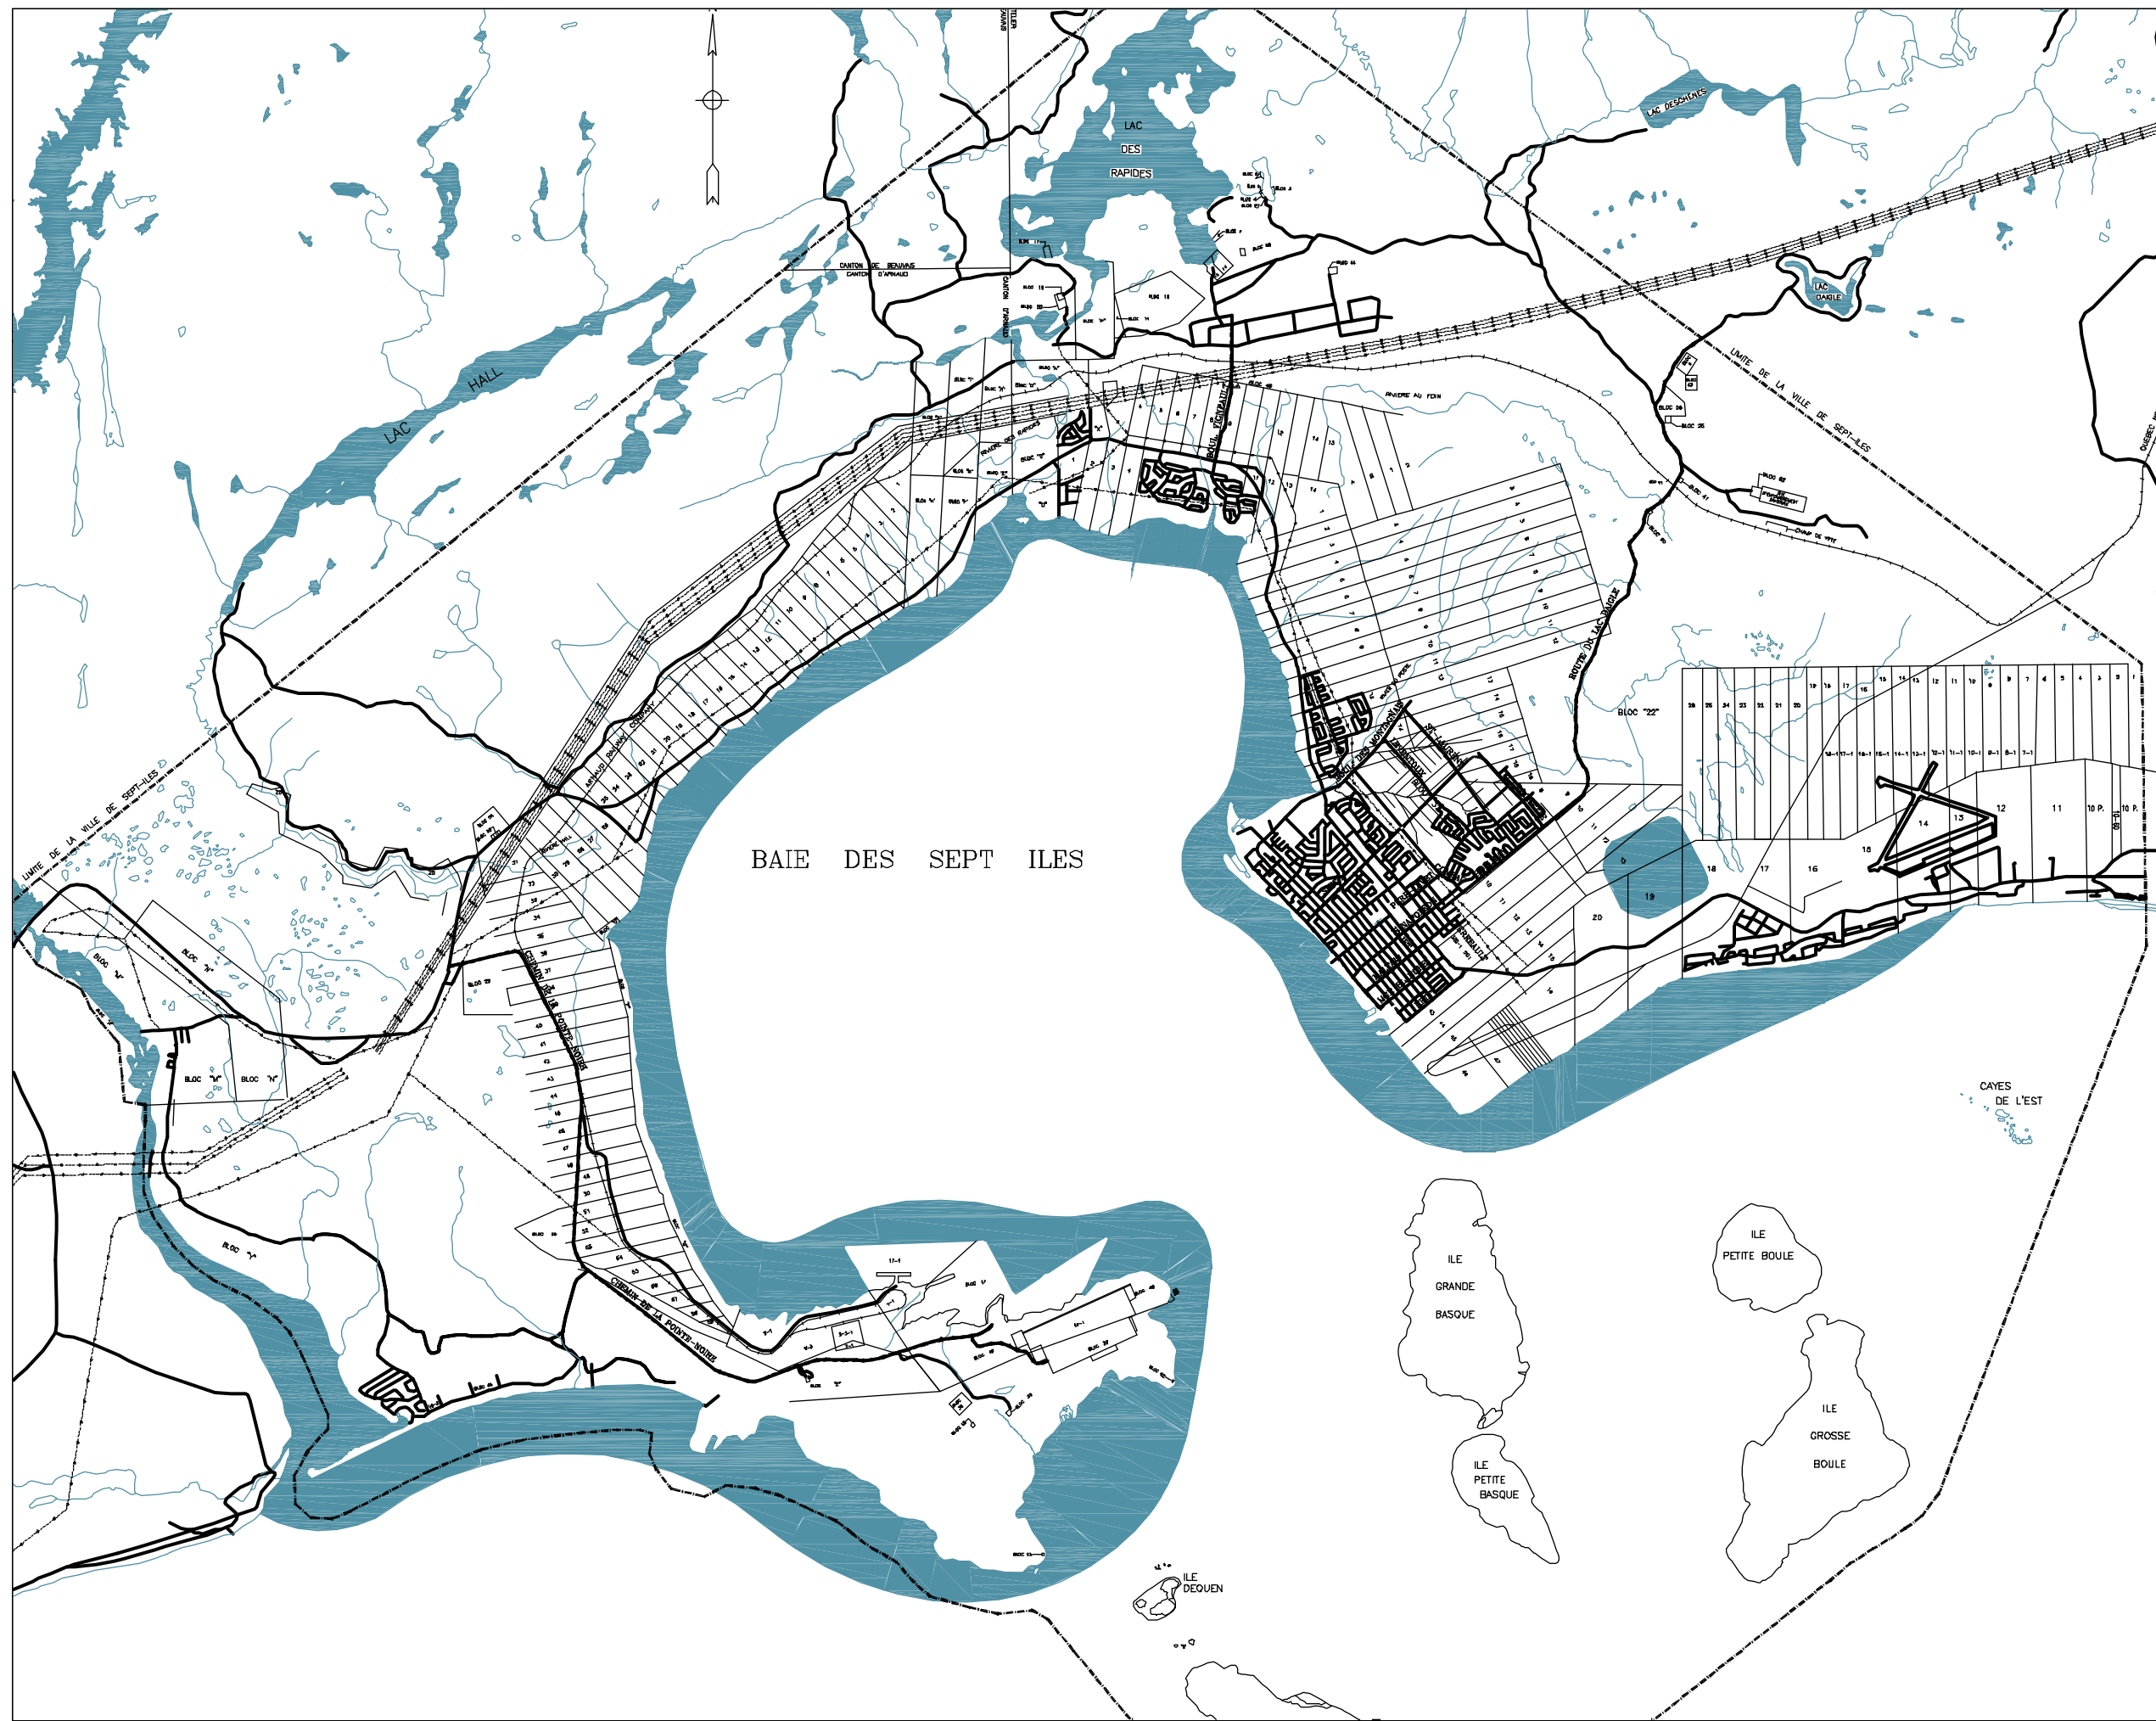

Ville de Sept-Îles



Scale

REVISIONS:		
DATE	DESCRIPTION	PAR

ÉTAT DES REVISIONS - DATE / DÉTAIL / PAR
Projet

PLAN D'URBANISME

Titre du plan

**FIGURE 6.1:
VUE EN PLAN
CIRCUIT DE CIRCULATION
DES VÉHICULES LOURDS**

Dessiné par : Date :
Alois Cajolet Lt. 02 / 08 / 1999
Vérifié par : Approuvé par:

Echelle : 1 : 3000

Numero Contrat : X

Numero Plan / DAO : 2603 / 1